

Agenzia del Territorio
CATASTO FABBRICATI
 Ufficio Provinciale di
 Treviso

Dichiarazione protocollo n. del
 Planimetria di u.i.u. in Comune di Volpago Del Montello
 Via Longhena B.

Identificativi Catastali:

Sezione: C
 Foglio: 2
 Particella: 871
 Subalterno: 5

Compilata da:
 Dallarmi Mauro

Iscritto all'albo:
 Geometri


Prov. Treviso




Scheda n. 1

Scala 1:200

Mauro Dallarmi

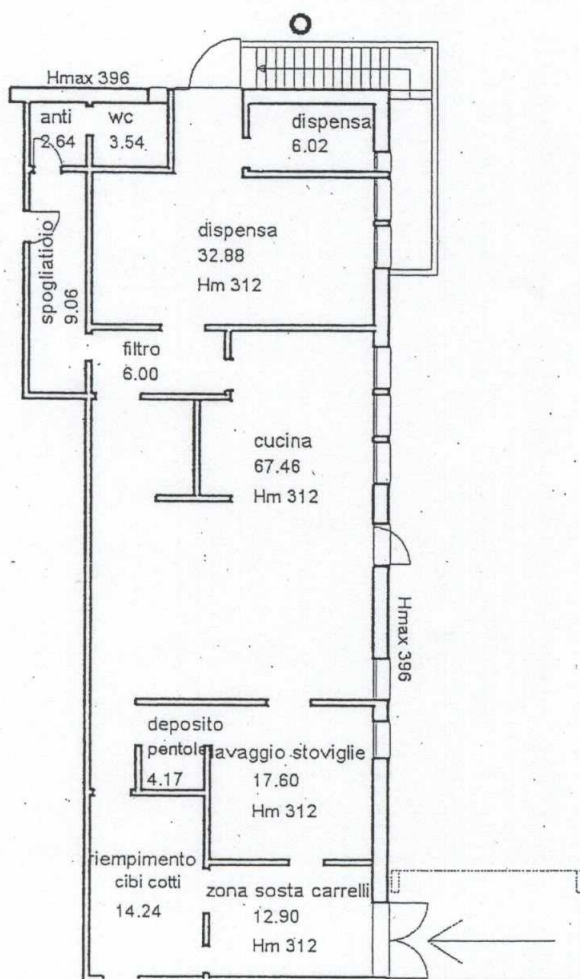

PIANTA PIANO TERRA
 Hm= 312

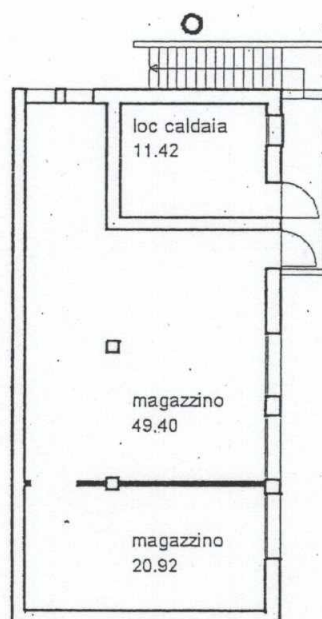

PIANTA PIANO 1 SOTTOSTRADA
 Hm= 275

