ELEMENTI LIVELLETTE

D=−0.600 L= 322.756
P= −0.19% S= 322.757

VV1
PR 0.000
QP 86.250

VV2
PR 322.756
QP 85.650

GALLERIA ARTIFICIALE
PROGR. KM 0+284.10

Viabilità di collegamento

Svincolo Montebelluna Est

Asse 4

1/ 150.

1/ 1500.

ANGOLI : CENTESIMALI
LUNGHEZZE: METRI LINEARI

70.00

NUMERO SEZIONI	1	2	3	4	5	6	7	8	9	10	11	12	13	14		16	17	18	
DISTANZE PARZIALI		25.000	25.000	25.000	25.000	5.617	19.383	25.000	25.000	25.000	25.000	17.926	7.074	25.000	12.987	24.013	9.047	13.709	
DISTANZE PROGRESSIVE	0.000	25.000	50.000	75.000	100.000	105.617	125.000	150.000	175.000	200.000	225.000	242.926	250.000	275.000	275.987	300.000	309.047	322.756	
QUOTE TERRENO	85.552	86.111	85.921	85.946	85.856	85.865	85.791	85.728	85.701	85.686	85.637	85.626	85.602	85.624	85.624	85.523	85.525	85.559	
QUOTE PROGETTO	86.250	86.204	86.157	86.111	86.064	86.054	86.018	85.971	85.925	85.878	85.832	85.798	85.785	85.737	85.737	85.692	85.675	85.650	
QUOTE TERRENO – QUOTE PROGETTO	−0.698	−0.093	−0.236	−0.165	−0.208	−0.189	−0.227	−0.243	−0.224	−0.192	−0.195	−0.172	−0.183	−0.113	−0.113	−0.169	−0.150	−0.091	

ANDAMENTO PLANIMETRICO

242.926 — 3 (AC= 4.4309 TG= 33.074 R = 950.00 SV= 66.121) — 13.709

TK1 242.926 · BS 275.987 · TK2 309.047

SOPRAELEVAZIONI

SX 2.50% … 2.50%

DX −2.50% … −2.50%

DISTANZE ETTOMETRICHE 0 1 2 3

KEY–PLAN

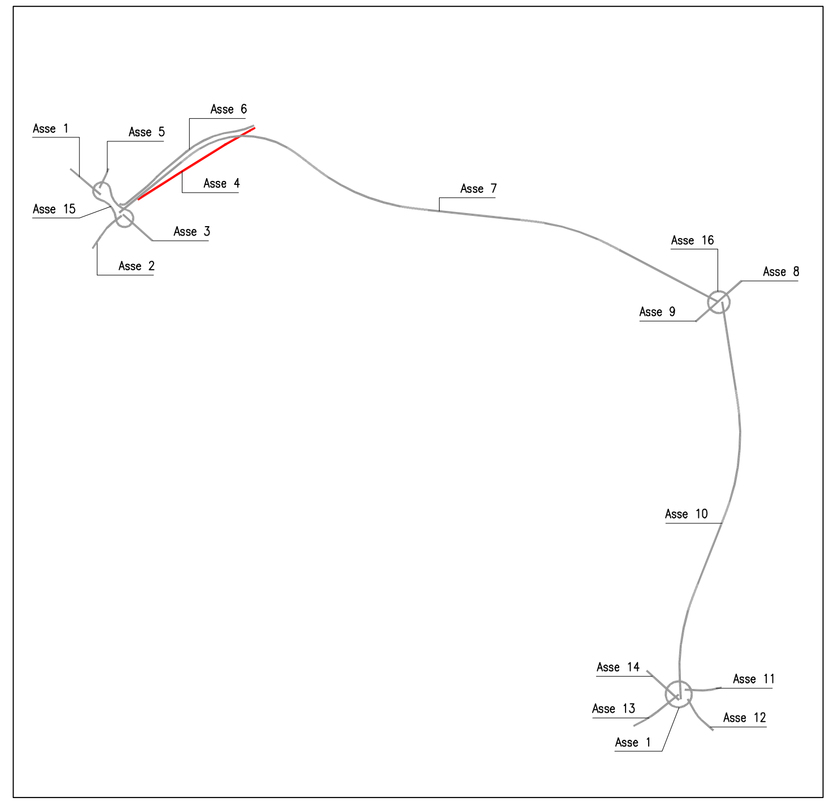

COMMISSARIO DELEGATO PER L'EMERGENZA
DETERMINATASI NEL SETTORE DEL TRAFFICO E DELLA MOBILITÀ NEL TERRITORIO DELLE PROVINCE DI TREVISO E VICENZA

SUPERSTRADA A PEDAGGIO PEDEMONTANA VENETA

ATI CONCESSIONARIA:

Consorzio Stabile fra le Imprese:

SIS Scpa
Via Invorio, 24/A
10146 Torino

SACYR S.A. · INC GE. CO. S.p.A. · SIPAL S.p.A.

INFRAESTRUCTURAS S.A.
Paseo de la Castellana, 83-85
28046 Madrid

RESPONSABILE COMMESSA

RESPONSABILE PROGETTAZIONE
ORDINE DEGLI INGEGNERI DELLA PROVINCIA DI CUNEO
1211 Dott. Ing. Claudio Dogliani

RESPONSABILE INTEGRAZIONE PRESTAZIONI SPECIALISTICHE
ORDINE DEGLI INGEGNERI DELLA PROVINCIA DI TORINO
Dott. Ing. GEORGIOS KALAMARAS n° 8178 H

PROGETTISTA
Ingegneria Grandi Opere S.r.l.
Via Invorio, 24/A
10146 Torino

COORDINATORE PER LA SICUREZZA IN FASE DI PROGETTAZIONE
ORDINE DEGLI ARCHITETTI DELLA PROVINCIA DI TORINO
Arch. Roberto BONOMI n. 3101

GEOLOGO
ORDINE DEI GEOLOGI DEL PIEMONTE
ALESSIO Carlo N°255

PROGETTO DEFINITIVO

(C.U.P. H51B03000050009)

N. PROGR. _____
CARTELLA N. _____

TITOLO ELABORATO:

PROGETTO DELL'INFRASTRUTTURA
SISTEMAZIONE VIABILITA' INTERFERITA (Stradale)
VIABILITA' di collegamento a Svincolo di Montebelluna Est
Profili - Tav. 3 di 13

PVDSD3VSCS0130020003DA1 SCALA: 1:2000/1:200

REV.	DESCRIZIONE	REDATTO	DATA	VERIFICATO	DATA	APPROVATO	DATA
0	PRIMA EMISSIONE	CCI	28/12/2009	IGO	30/12/2009	SIS	04/01/2010
1	RECEPIMENTO ESITO CONFERENZA DEI SERVIZI ED ENTI INTERFERITI	CCI	Giugno 2010	IGO	Giugno 2010	SIS	Giugno 2010

IL RESPONSABILE DEL PROCEDIMENTO: Ing. Giuseppe FASIOL

IL COMMISSARIO: Ing. Silvano VERNIZZI

☐ VALIDAZIONE:
PROTOCOLLO : _____
DEL: _____