



GIavera del Montello

VOLPAGO DEL MONTELLO

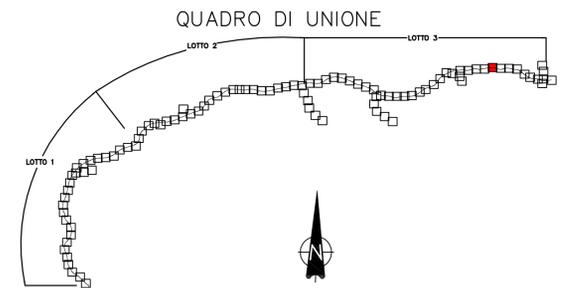

LEGENDA

- SUPERSTRADA PEDEMONTANA VENETA
- RIPRISTINO VIABILITÀ ORDINARIA PRINCIPALE E SECONDARIA INTERFERENTE E/O CONNESSA
- VIABILITÀ DI SERVIZIO E/O RIPRISTINO ACCESSO AI FONDI E/O PROPRIETÀ PRIVATE
- RECINZIONE SUPERSTRADA P.V.
- RAPPRESENTAZIONE STATO DI FATTO
- RAPPRESENTAZIONE ATTRAVERSAMENTI IDRAULICI

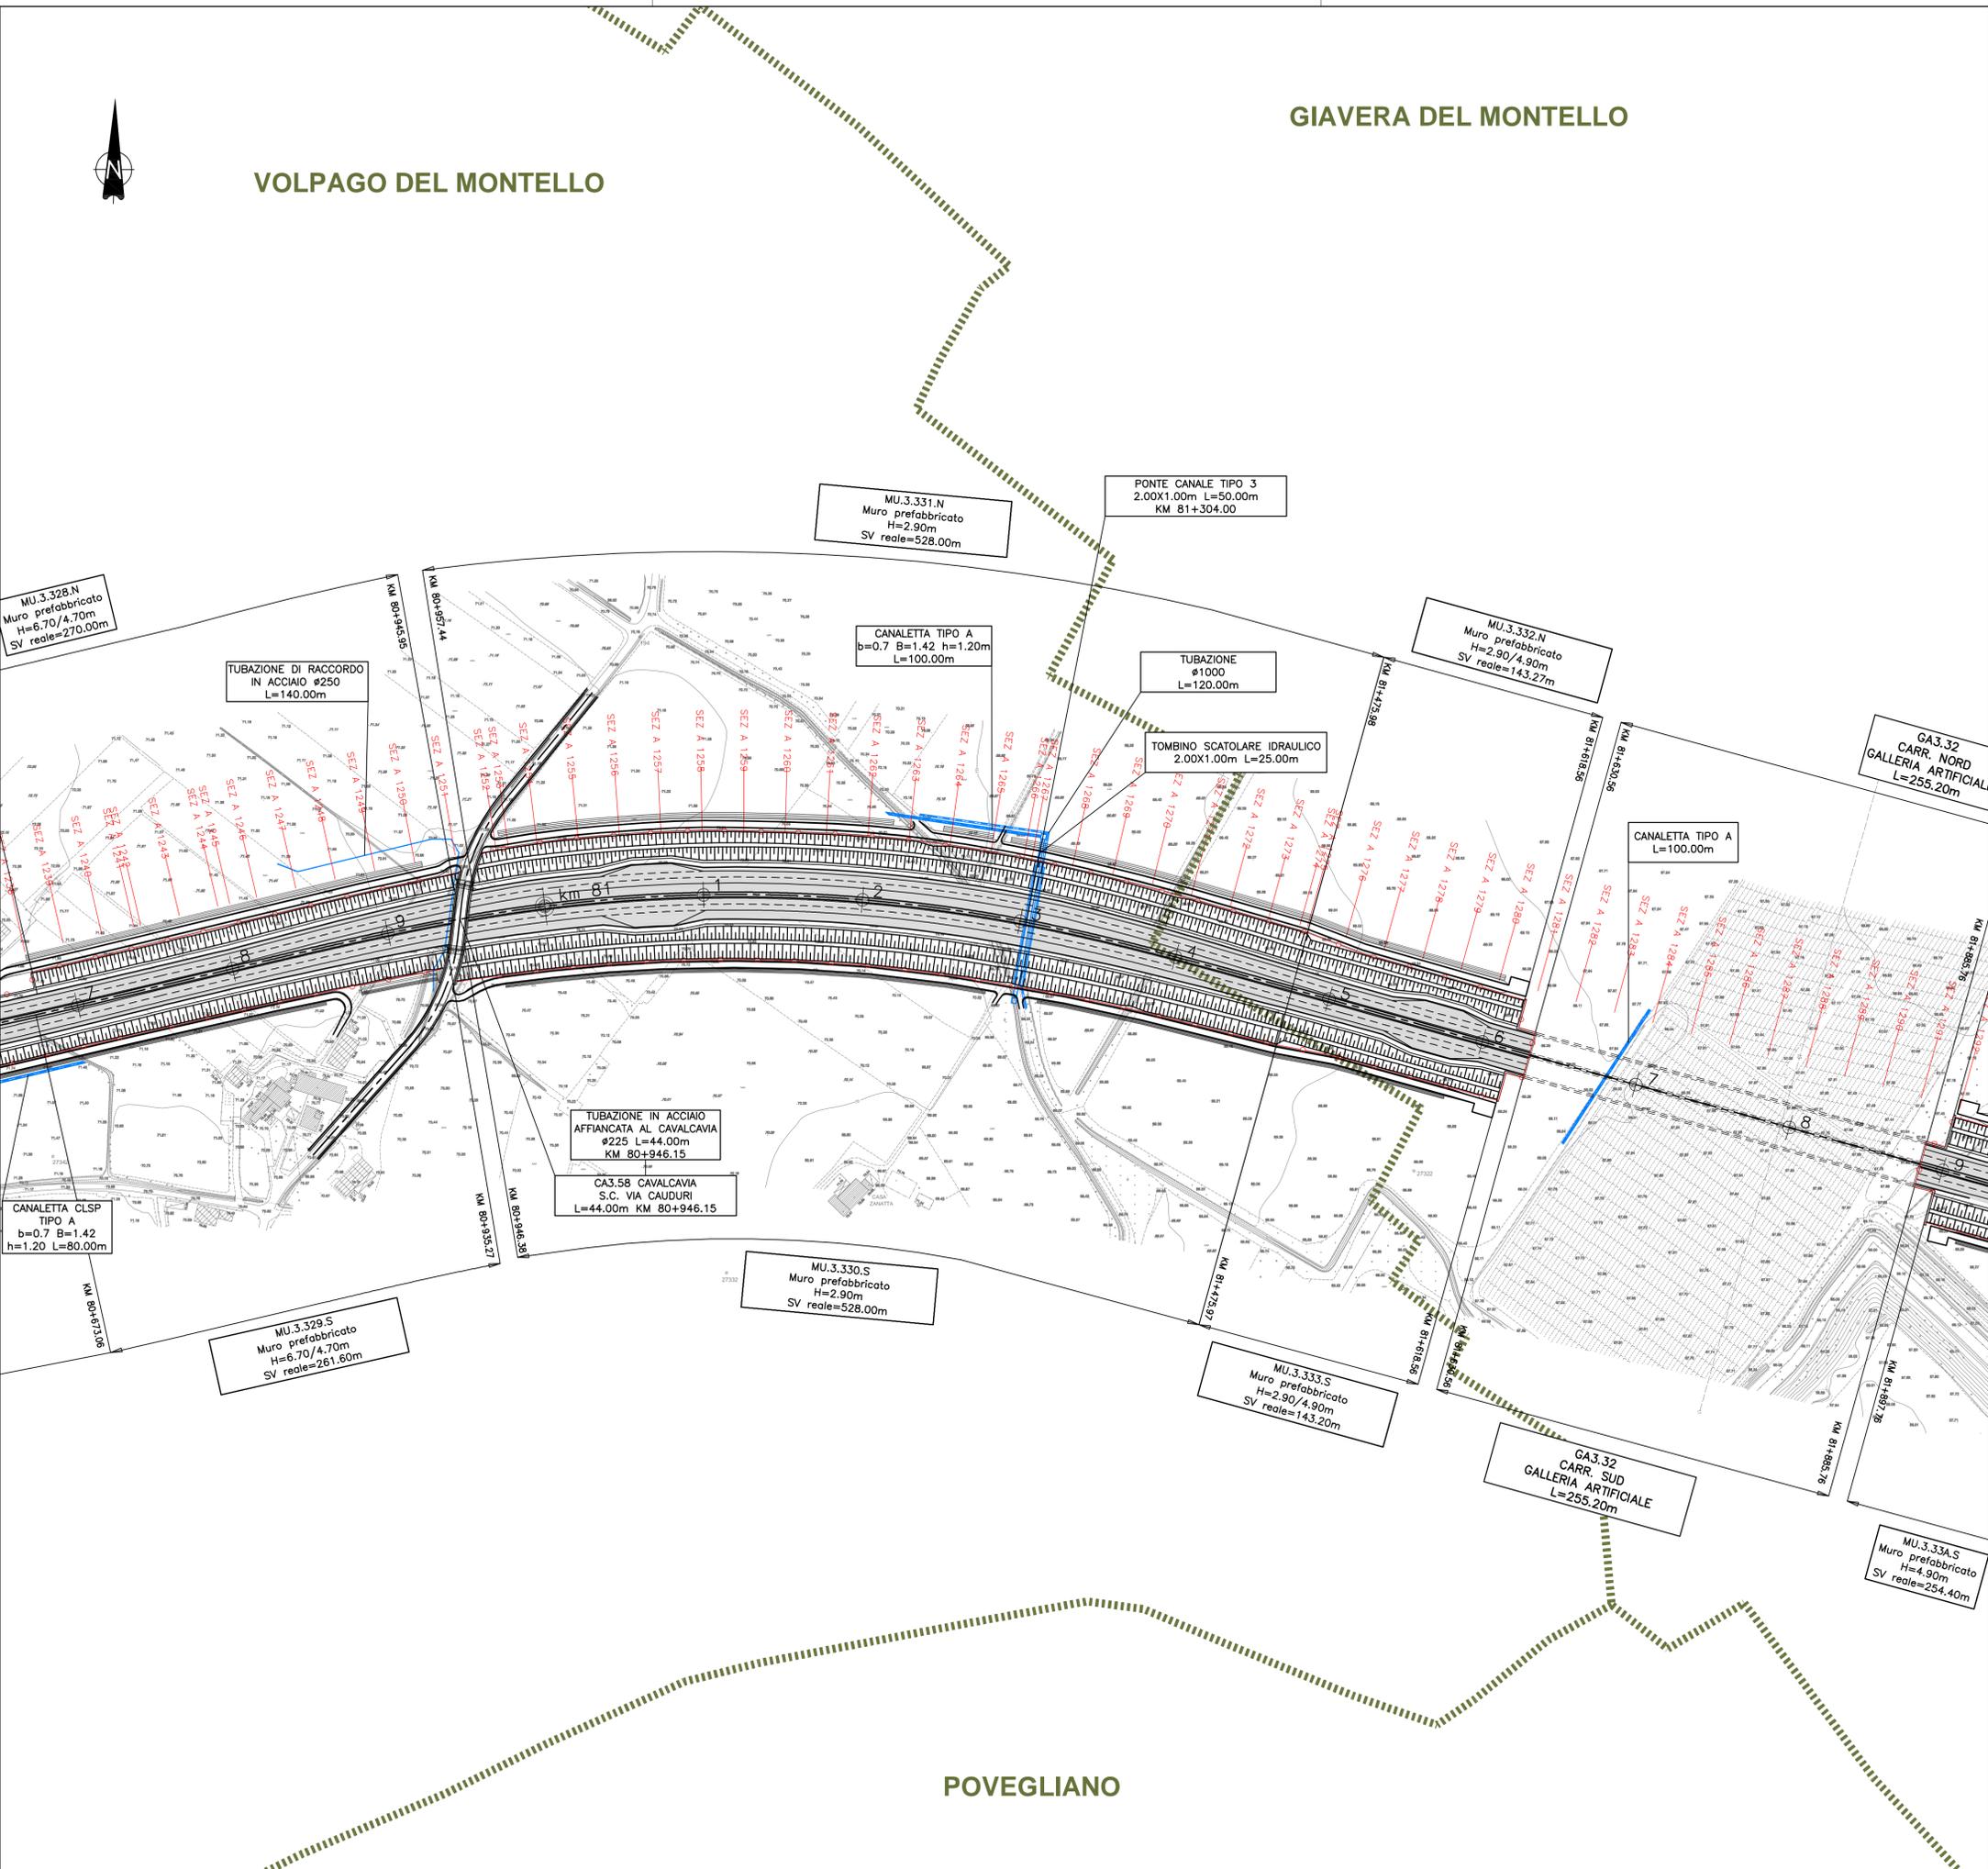

POVEGLIANO

COMMISSARIO DELEGATO PER L'EMERGENZA
DETERMINATASI NEL SETTORE DEL TRAFFICO E DELLA MOBILITÀ NEL
TERRITORIO DELLE PROVINCE DI TREVISO E VICENZA

**SUPERSTRADA A PEDAGGIO
PEDEMONTANA VENETA**

ATI CONCESSIONARIA: **SIS** Consorzio Stabile fra le Imprese: **Itinere**
Sacyr **INC GE. CO. S.p.A.** **SIPAL S.p.A.** **INFRASTRUCTURAS S.A.**
Via Invorio, 24/A 10146 Torino SACYR S.A. INC GE. CO. S.p.A. SIPAL S.p.A. Paseo de la Castellana, 83-85 28046 Madrid

RESPONSABILE PROGETTAZIONE: **ORDINE DEGLI INGEGNERI DELLA PROVINCIA DI CUNEO**
1211 *Dot. Ing. Claudio Dogliani*

RESPONSABILE INTEGRAZIONE PRESTAZIONI PROGETTISTICHE: **INGEGNERIA GRANDI OPERE S.r.l.**
Via Invorio, 24/A 10146 Torino

PROGETTISTA: **INGEGNERIA GRANDI OPERE S.r.l.**
Via Invorio, 24/A 10146 Torino

COORDINATORE PER LA SICUREZZA IN FASE DI PROGETTAZIONE: **INGEGNERIA GRANDI OPERE S.r.l.**
Via Invorio, 24/A 10146 Torino

GEOLOGO: **INGEGNERIA GRANDI OPERE S.r.l.**
Via Invorio, 24/A 10146 Torino

PROGETTO DEFINITIVO
(C.U.P. H51B0300050009)

N. Progr. _____
Cartella N. _____

TITOLO ELABORATO: **PROGETTO DELL'INFRASTRUTTURA PLANIMETRIE DI PROGETTO**
Planimetria di progetto su rilievo
TAV. 90 di 101 - da PK Km 80+700 a PK Km 81+900

PVDGE3APGE0000030090DA1 SCALA: 1:2000

REV.	DESCRIZIONE	REDATTO	DATA	VERIFICATO	DATA	APPROVATO	DATA
0	PRIMA EMISSIONE	CCI	28/12/2009	IGO	30/12/2009	SIS	04/01/2010
1	RECEPIMENTO ESITO CONFERENZA DEI SERVIZI ED ENTI INTERFERENTI	CCI	Giugno 2010	IGO	Giugno 2010	SIS	Giugno 2010

IL RESPONSABILE DEL PROCEDIMENTO: **Ing. Giuseppe FASIOLO**

IL COMMISSARIO: **Ing. Silvano VERNIZZI**

VALIDAZIONE: **PROTOCOLLO:** _____
DEL: _____