


QUADRO DI UNIONE

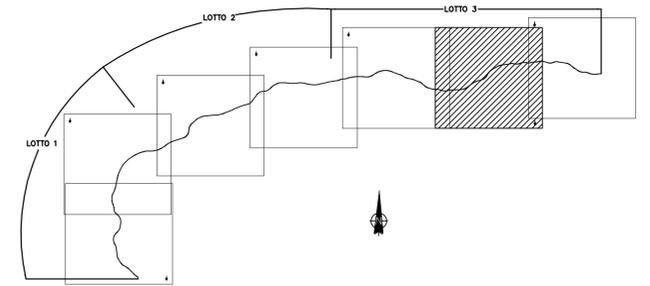

LEGENDA

-  NUOVE VIABILITA' INSERITE NELLA PROGRAMMAZIONE PROVINCIALE E REGIONALE
-  SUPERSTRADA PEDEMONTANA VENETA



COMMISSARIO DELEGATO PER L'EMERGENZA
DETERMINATASI NEL SETTORE DEL TRAFFICO E DELLA MOBILITÀ NEL
TERRITORIO DELLE PROVINCE DI TREVISO E VICENZA

**SUPERSTRADA A PEDAGGIO
PEDEMONTANA VENETA**

ATI CONCESSIONARIA:

RESPONSABILE COMMESSA



INFRAESTRUCTURAS S.A.
Paseo de la Castellana, 83-85
28046 Madrid

RESPONSABILE PROGETTAZIONE
ORDINE DEGLI INGEGNERI
DELLA PROVINCIA DI CUNEO
1211 Dott. Ing. Claudio Dogliani

RESPONSABILE INTEGRAZIONE
PRESTAZIONI SPECIALISTICHE
INGEGNERI DELLA PROVINCIA DI
CUNEO
Dott. Ing. GEORGIOS
KALAMARAS
n° 8178 H
CUNEO * CNUNEO

PROGETTISTA


COORDINATORE PER LA SICUREZZA
IN FASE DI PROGETTAZIONE
INGEGNERI DELLA PROVINCIA DI
TREVISO
Dott. Ing. BONOMO
n° 3101

GEOLOGO
ORDINE DEI GEOLOGI DEL TRIESTINO
ALESSIO
Geri
n° 1555

Ing. Grandi Opere S.r.l.
Via Invario, 24/A
10146 Torino


PROGETTO DEFINITIVO
(C.U.P. H51B0300050009)

N. Progr. _____
Cartella N. _____

TITOLO ELABORATO: DOCUMENTAZIONE GENERALE
PARTE GENERALE - INQUADRAMENTO DELL'INTERVENTO (Generale)
Corografia
Tav. 6 di 7 - da PK 65+000 a PK 80+000

PVDGE3GEGE0000030006DA1 SCALA: 1:25000

REV.	DESCRIZIONE	REDATTO	DATA	VERIFICATO	DATA	APPROVATO	DATA
0	PRIMA EMISSIONE	CCI	28/12/2009	IGO	30/12/2009	SIS	04/01/2010
1	RECEPIMENTO ESITO CONFERENZA DEI SERVIZI ED ENTI INTERFERENTI	CCI	Giugno 2010	IGO	Giugno 2010	SIS	Giugno 2010

IL RESPONSABILE DEL PROCEDIMENTO:
Ing. Giuseppe FASOL

IL COMMISSARIO:
Ing. Silvano VERNIZZI

VALIDAZIONE:
PROTOCOLLO: _____
DEL: _____