



AI SINDACO
del Comune di
31040 VOLPAGO DEL MONTELLO
(TV)

ISTANZA DI INSERIMENTO NEL PIANO DEGLI INTERVENTI

Scheda di richiesta collaborativa propedeutica alla realizzazione del P.I.

1. DATI DEL RICHIEDENTE

Cognome e nome

Residenza (città, via, civico)

Data di nascita

Luogo di nascita

Codice fiscale

2. DATI RELATIVI AL TERRENO/FABBRICATO OGGETTO DI RICHIESTA

Localizzazione nella tavola 4 "Trasformabilità" del PAT

AREA DI CONNESSIONE NATURALISTICA (Si allega Estratto Tav 4 PAT con indicazione dell'area)

Localizzazione dell'area nel vigente PRG (PRIMO PIANO INTERVENTI)

ZONA AGRICOLA (Si allega Estratto PI Vigente con indicazione dell'area)

Localizzazione catastale

Comune di Volpago del Montello (M118) (TV) FOGLIO 25 PARTICELLA 1
Comune di Volpago del Montello (M118) (TV) FOGLIO 25 PARTICELLA 307

Superficie dell'area (mq)

1400
1463

Eventuali volumi esistenti (mc)

NESSUNO

Superficie degli eventuali fabbricati esistenti (mq)

NESSUNA

Destinazione d'uso degli eventuali volumi esistenti

3. RICHIESTA

Si richiede a Codesta Amministrazione la possibilità di trasformare parte dell'area oggi ad uso agricolo ma non coltivata (F. 25 Mappali 1-307) in Area Edificabile che, allo stato dei luoghi, risulta in continuità a fabbricati residenziali. Tale necessità trova richiesta per poter edificare nuove unità abitative per la famiglia.

EVENTUALI STRUMENTI ATTUATIVI:

- Proposta perequativa
 Proposta di accordo tra soggetti pubblici e privati

Data

Volpago del Montello (TV), 02.02.2023


Il richiedente

(firma leggibile e per esteso)



Allegati:

- Estratto di Mappa;
- Estratto Piano degli Interventi Vigente;
- Estratto PAT

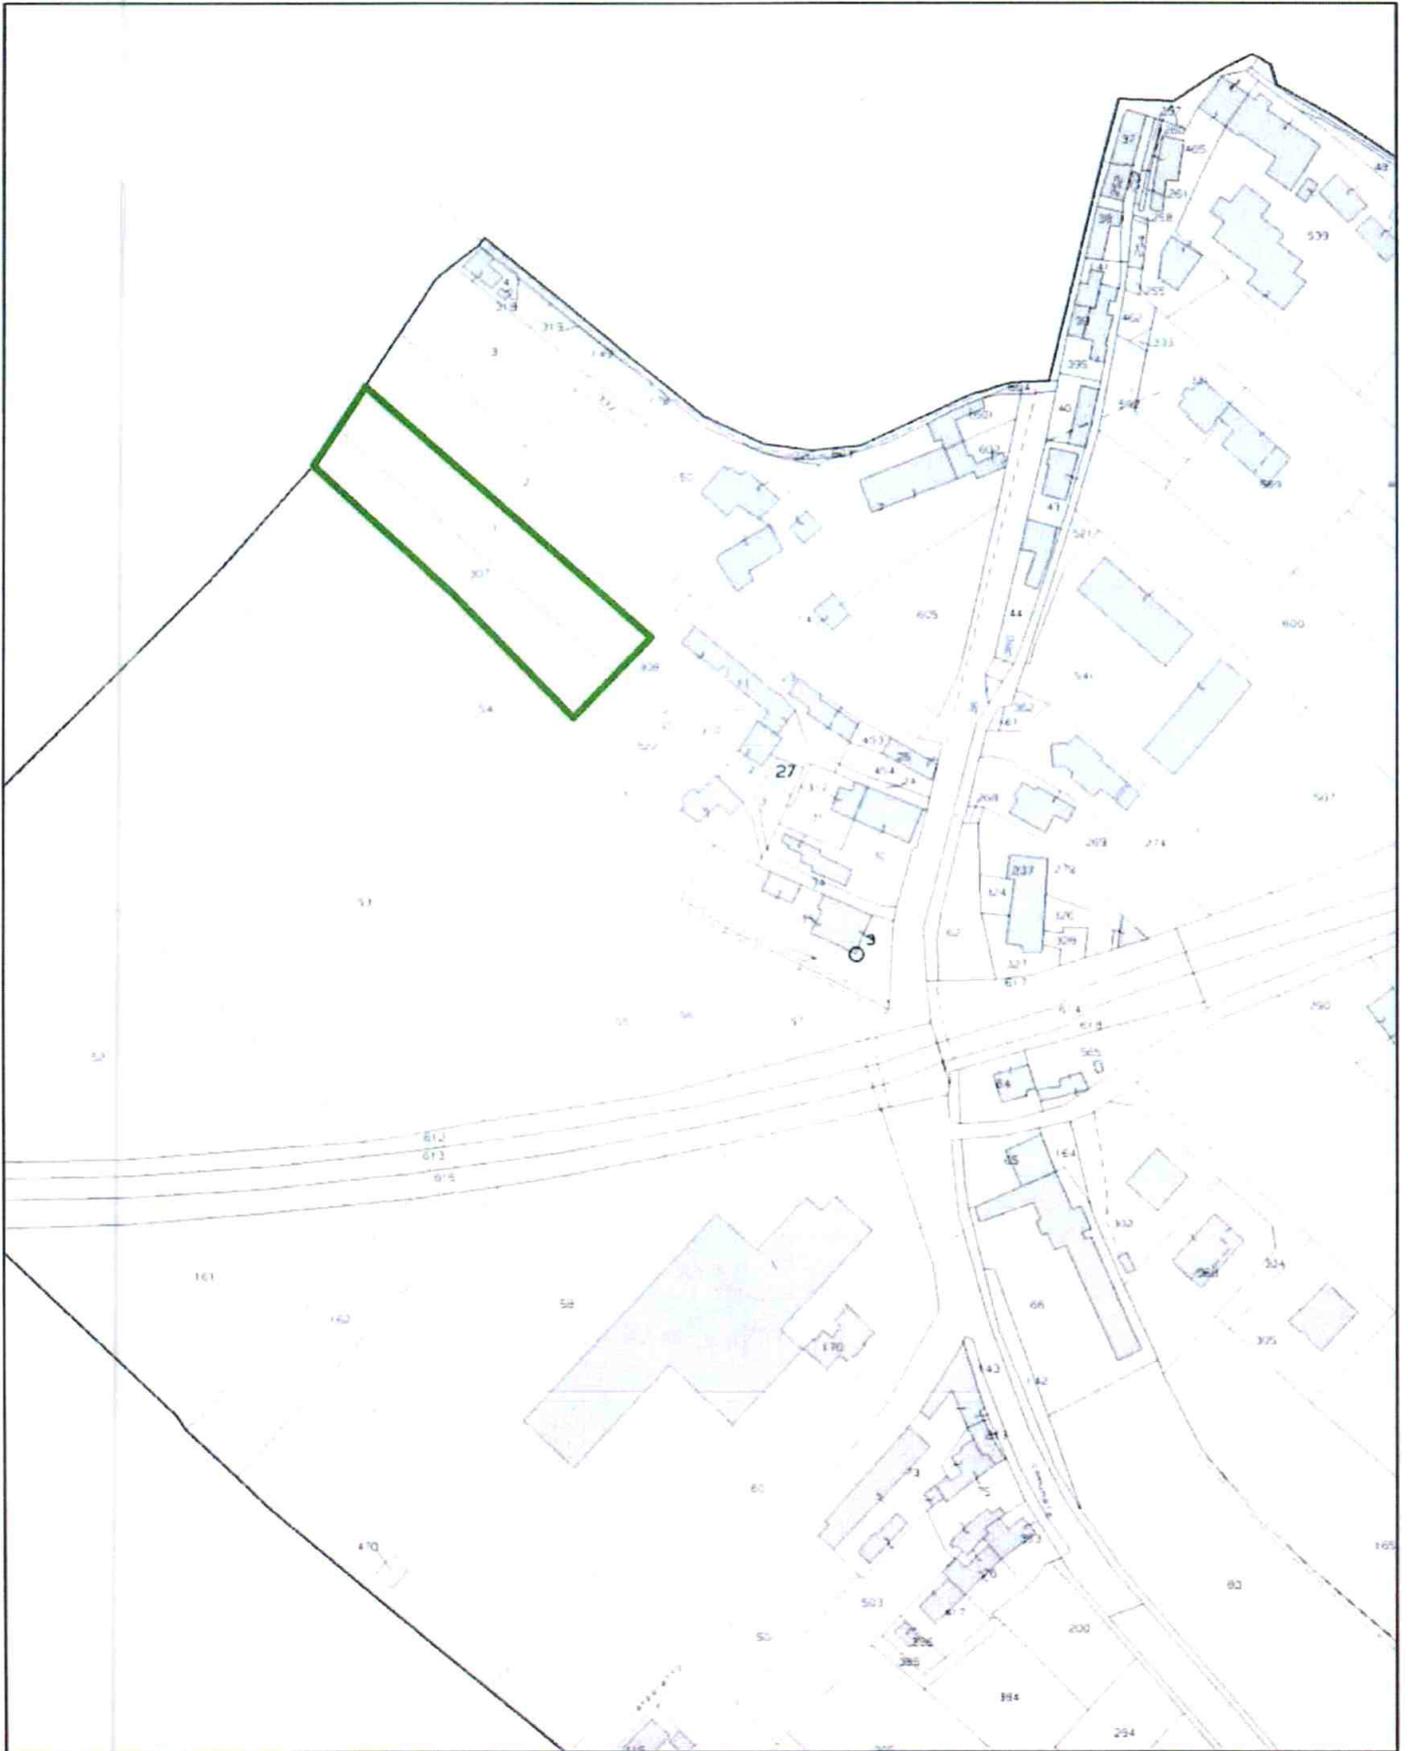


ESTRATTO DI MAPPA Scala 1:2000

COMUNE DI VOLTAGO DEL MONTELLO (TV)

Foglio 25

Mappali N° 1 - 307




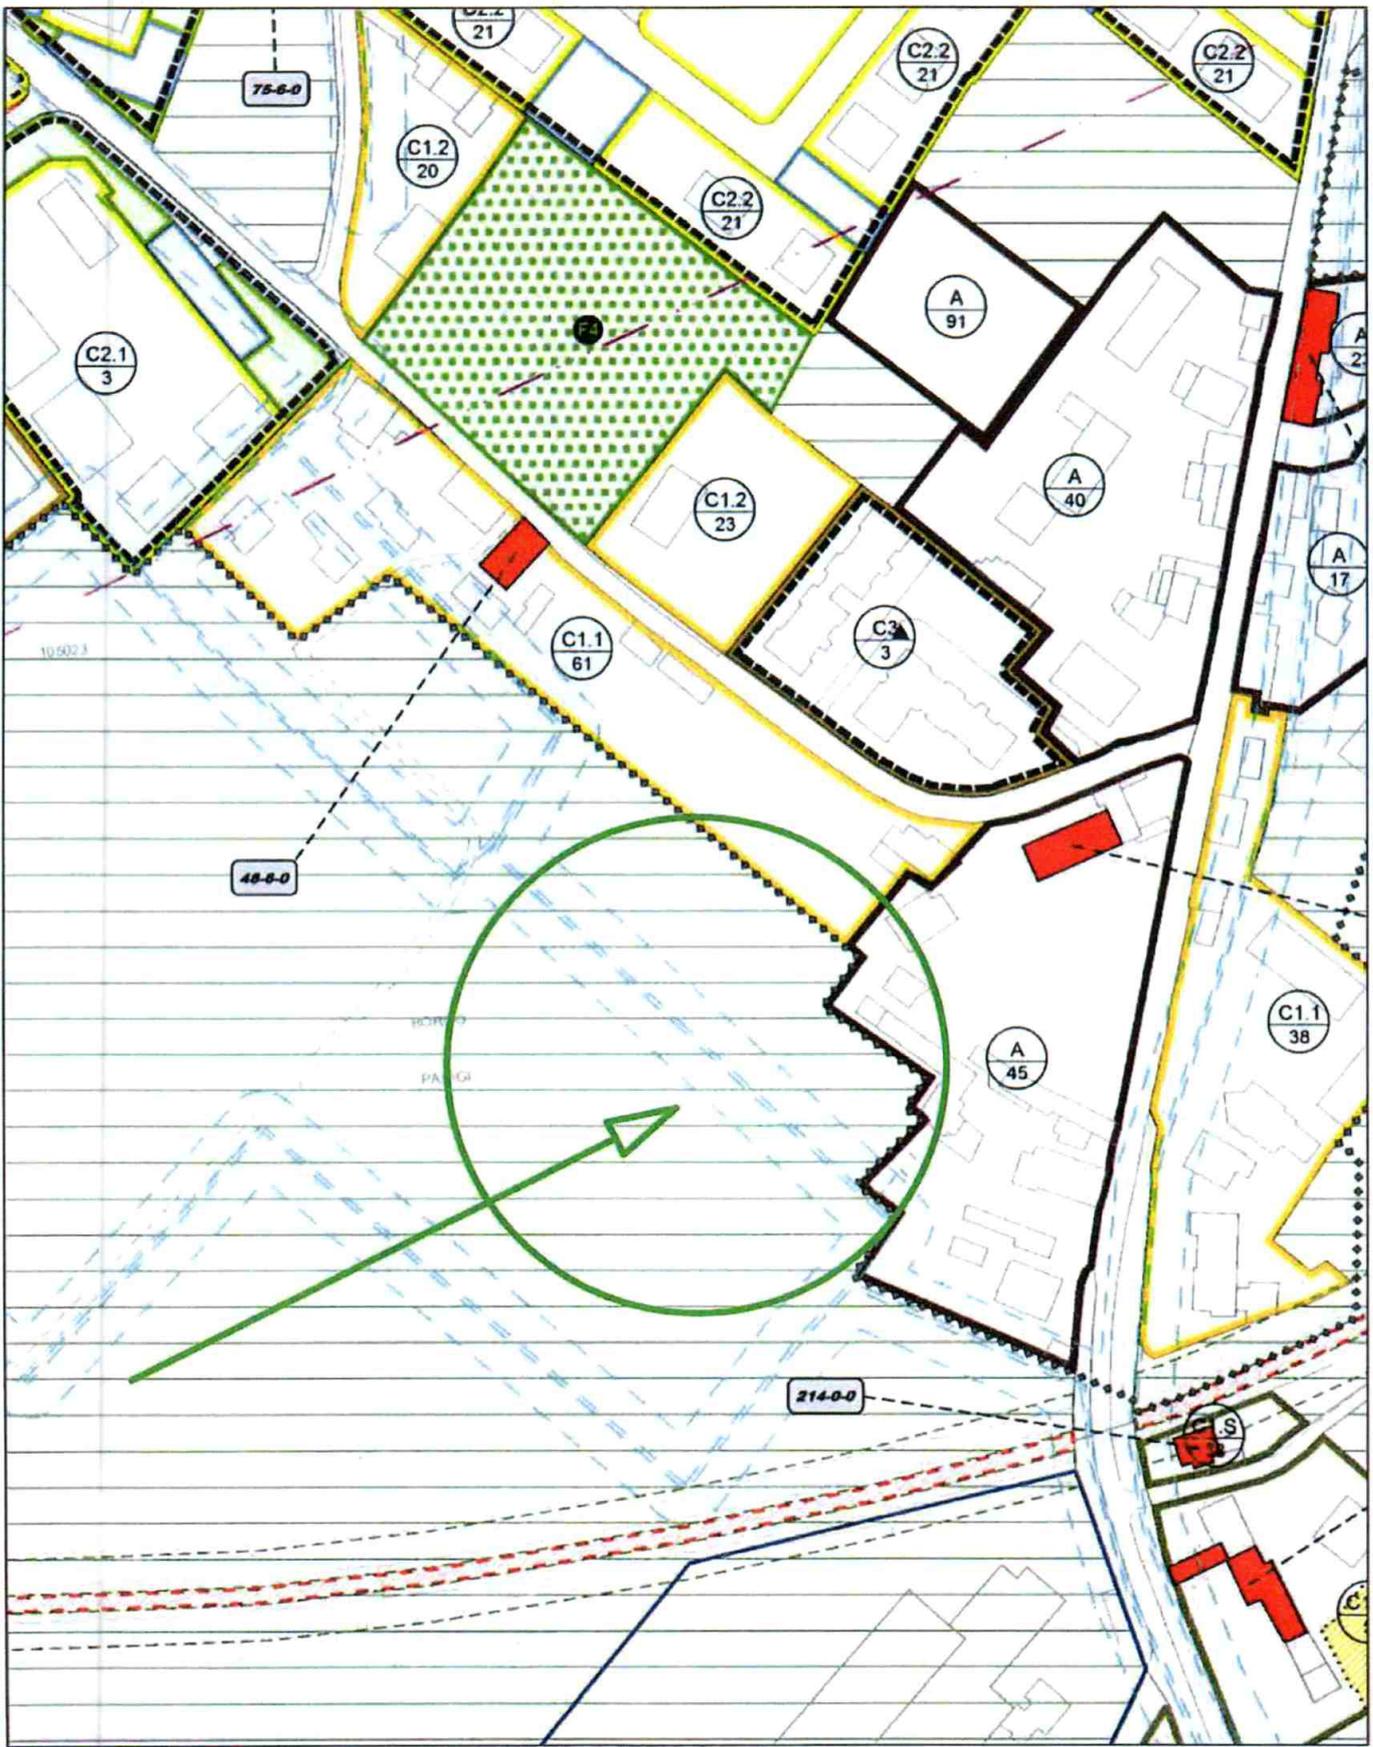

ESTRATTO Piano degli Interventi **Scala 1:2000**

Tavola 13.3 -2 - Zona Agricola



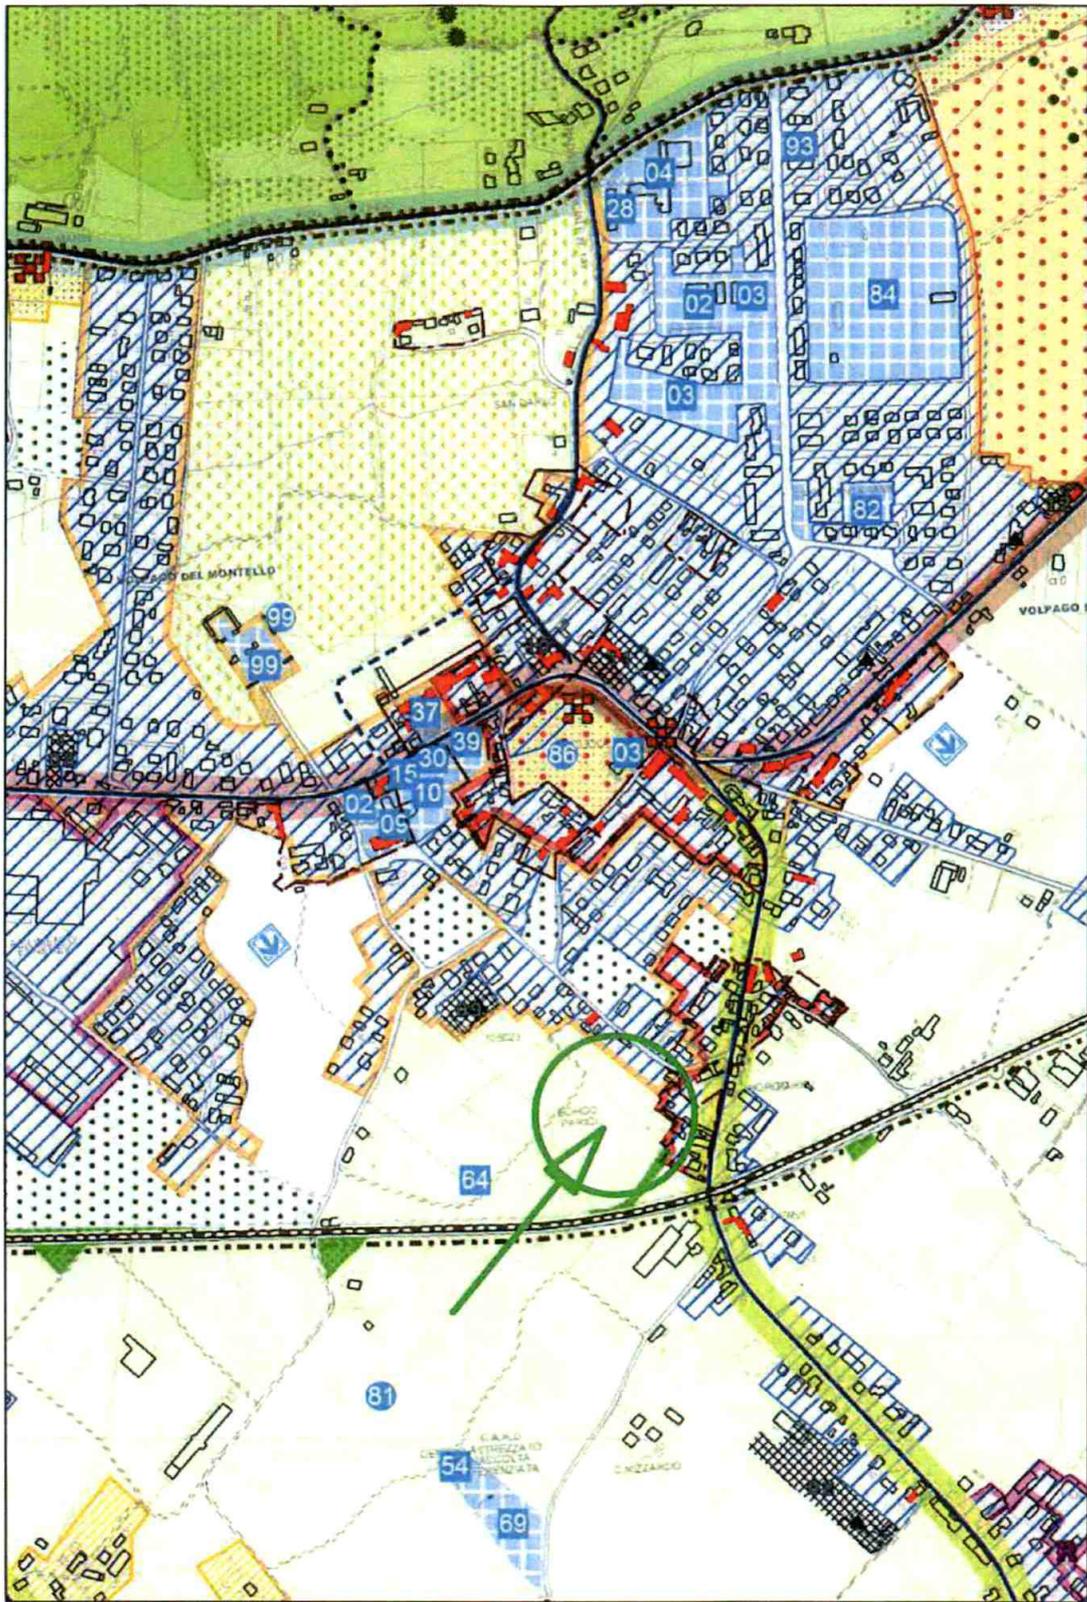

ESTRATTO PAT Scala 1:10000

Tavola 4- Carta delle Trasformabilità

