
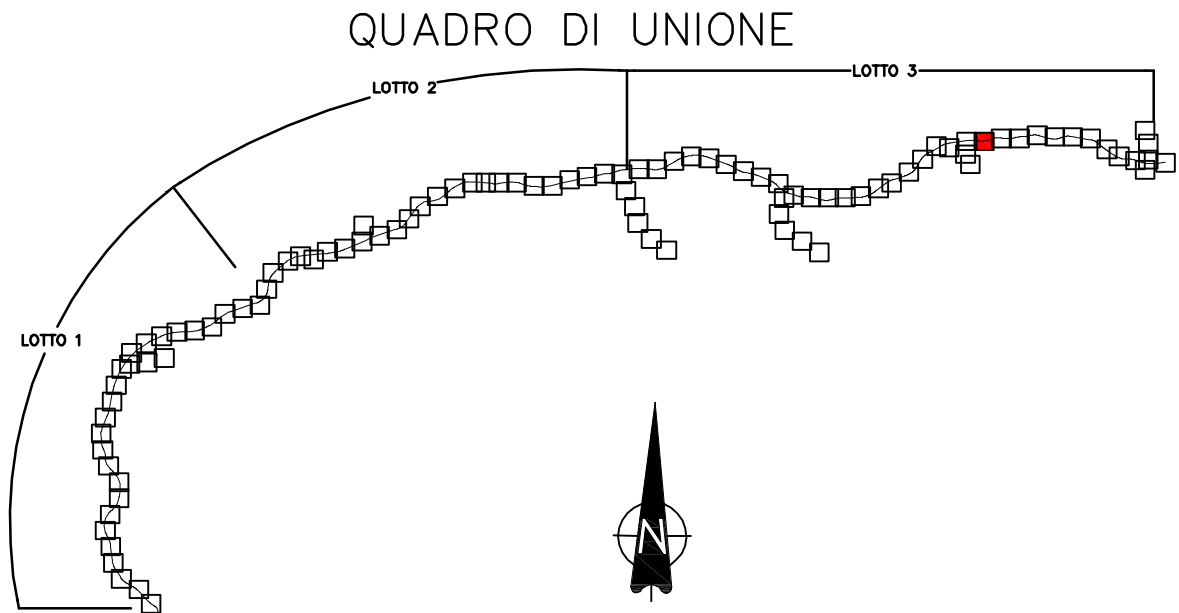


VOLPAGO DEL MONTELLO

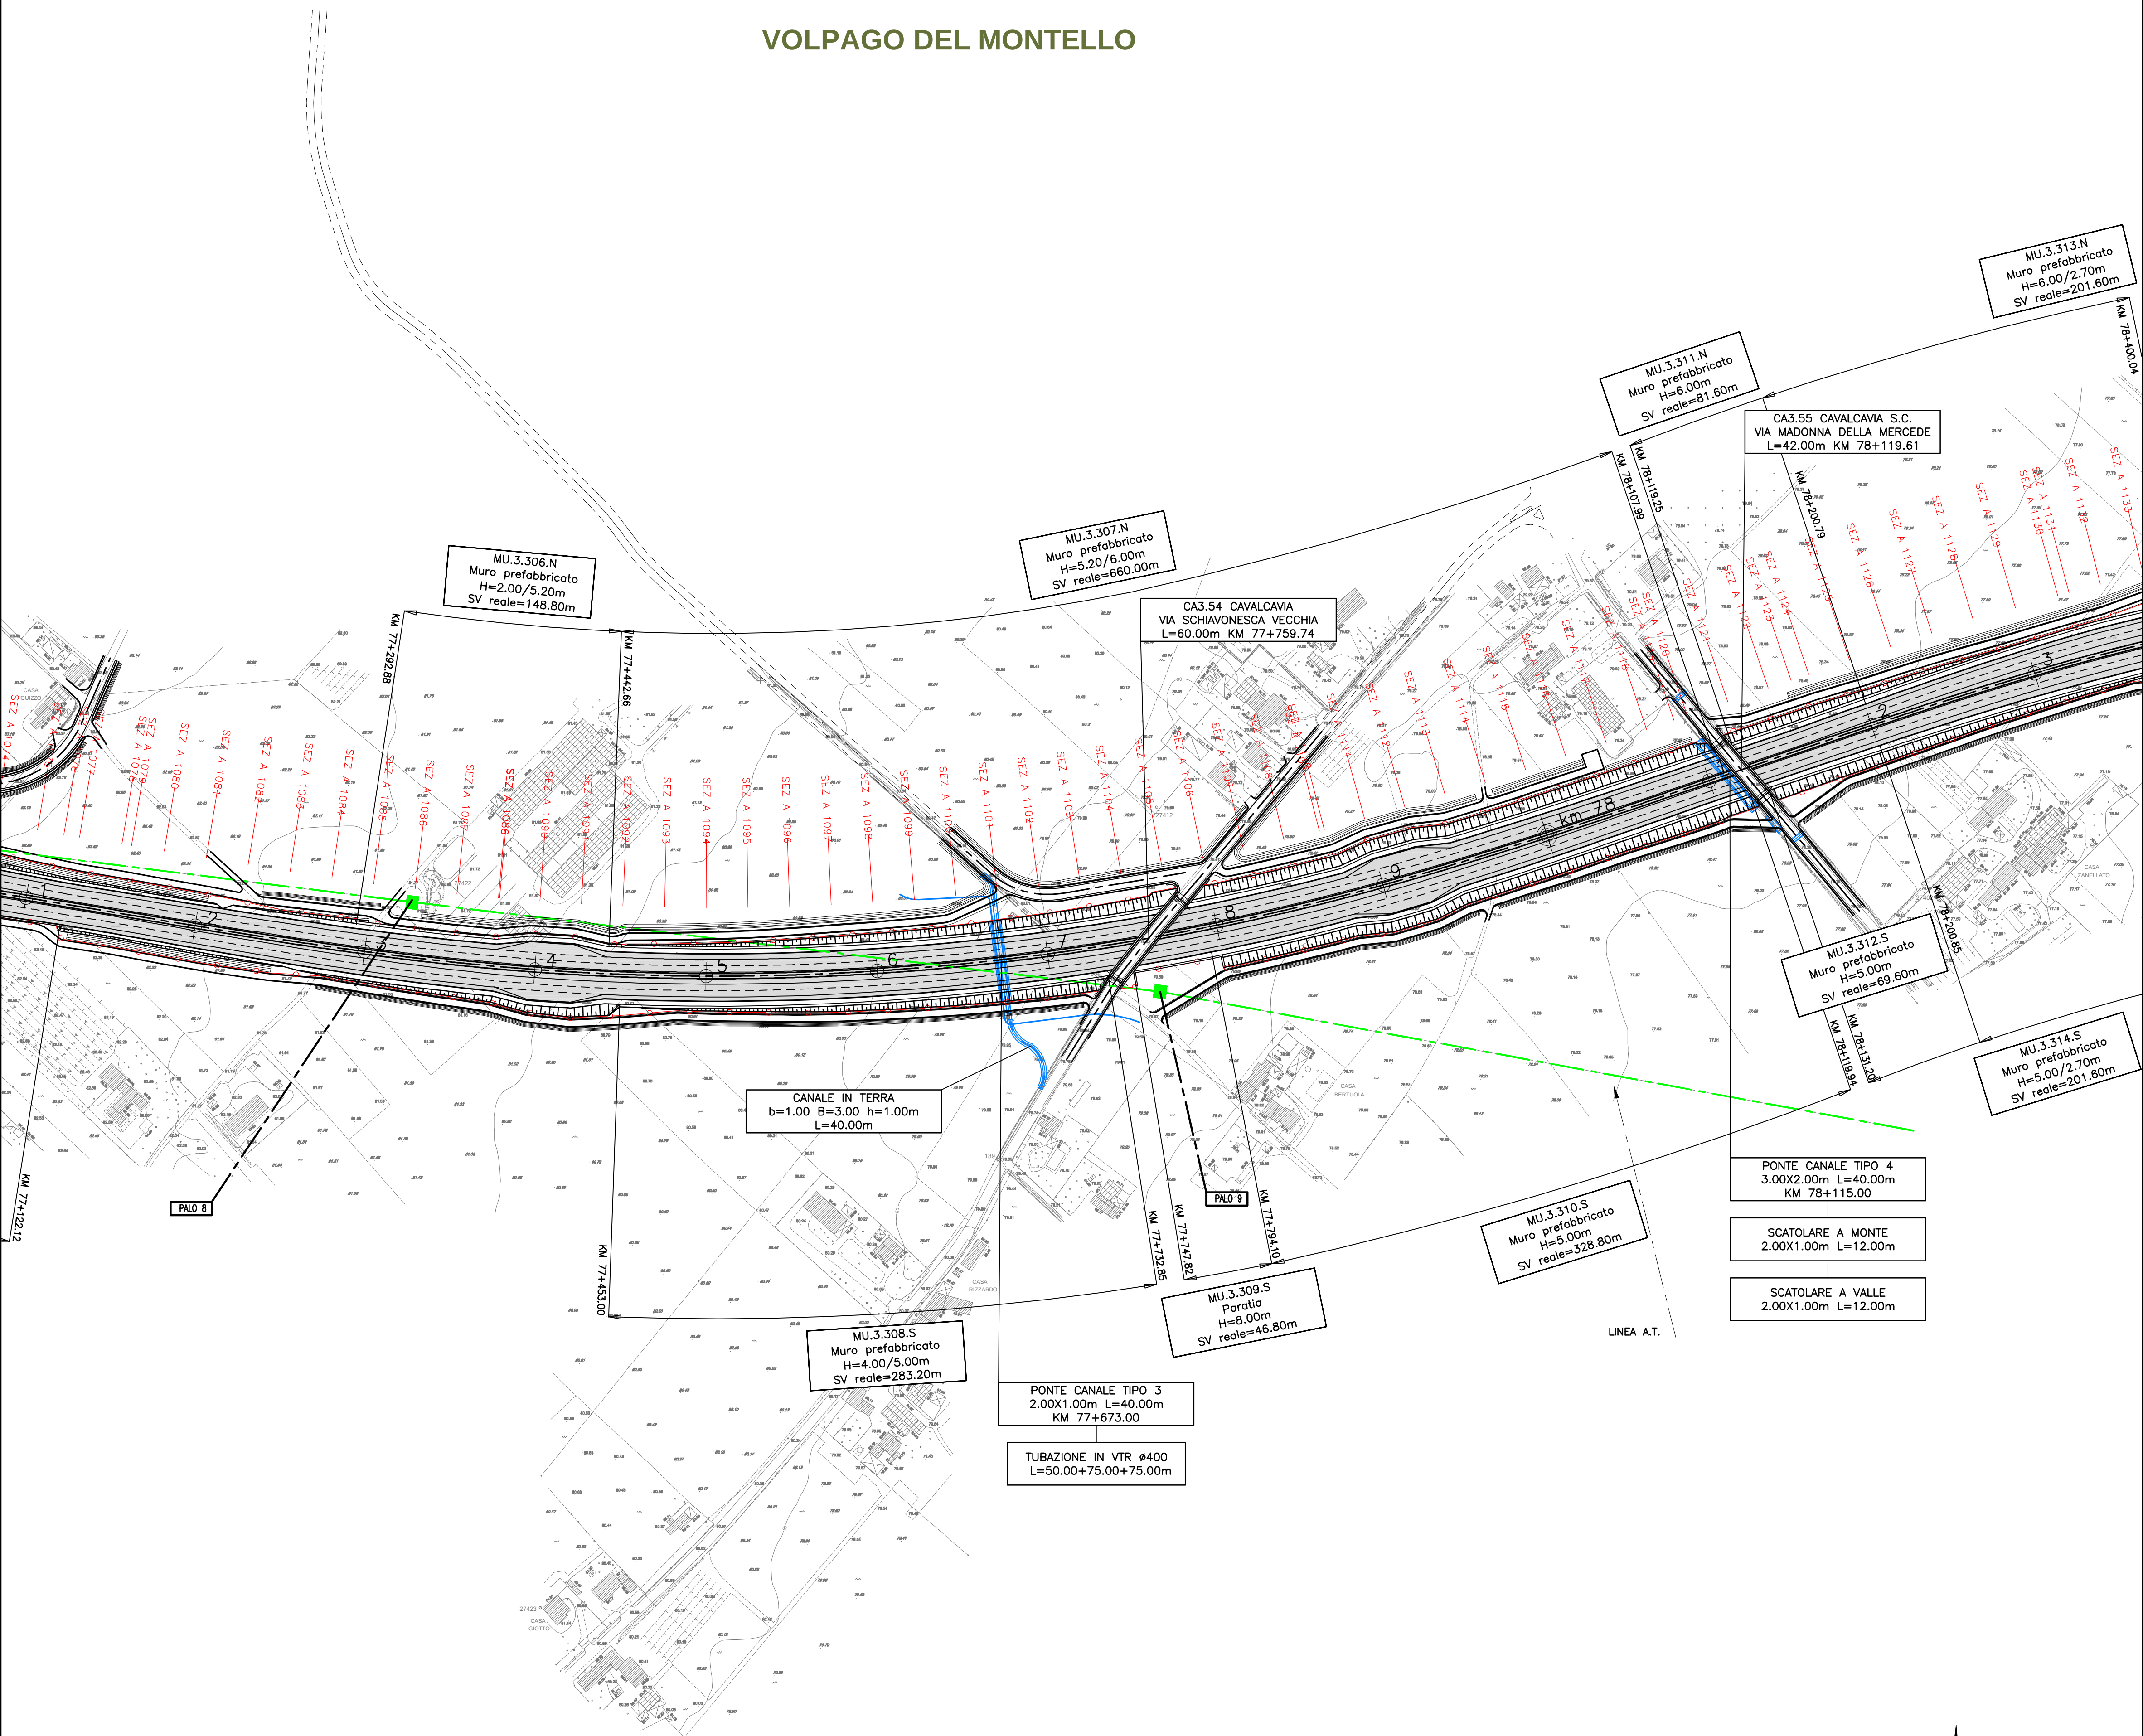

LEGENDA

- SUPERSTRADA PEDEMONTANA VENETA
- RIPRISTINO VIABILITÀ ORDINARIA PRINCIPALE E SECONDARIA INTERFERENTE E/O CONNESSA
- VIABILITÀ DI SERVIZIO E/O RIPRISTINO ACCESSO AI FONDI E/O PROPRIETÀ PRIVATE
- RECINZIONE SUPERSTRADA P.V.
- RAPPRESENTAZIONE STATO DI FATTO
- RAPPRESENTAZIONE ATTRAVERSAMENTI IDRAULICI

COMMISSARIO DELEGATO PER L'EMERGENZA
DETERMINATASI NEL SETTORE DEL TRAFFICO E DELLA MOBILITÀ NEL
TERRITORIO DELLE PROVINCE DI TREVISO E VICENZA

**SUPERSTRADA A PEDAGGIO
PEDEMONTANA VENETA**

ATI CONCESSIONARIA:		RESPONSABILE COMMESSA
 SJS Scpa Via Inverio, 24/A 10146 Torino SACYR S.A. INC GE CO. S.p.A. SIPAL S.p.A. INFRAESTRUTTURAS S.A. Paseo de la Castellana, 83-85 28046 Madrid		
RESPONSABILE PROGETTAZIONE	RESPONSABILE INTEGRAZIONE PRESTAZIONI SPECIALISTICHE	PROGETTISTA
 ORDINE DEGLI INGEGNERI DELLA PROVINCIA DI CUNEO 1211 Dott. Ing. Claudio Dogliani	 PROVINCIA DI TREVISO Ing. GEORGIS Ing. AMARAS n° 8178 H TREVISO - CUNEO	 Ingegneria Grandi Opere S.r.l. Via Inverio, 24/A 10146 Torino Via Inverio 24/A 10146 - Torino
COORDINATORE PER LA SICUREZZA IN FASE DI PROGETTAZIONE	GEOLOGO	
 ORDINE DEGLI ARCHITETTI DELLA PROVINCIA DI CUNEO Arch. Roberto BONOMI n° 3701	 ORDINE DEI GEOLOGI DEL PIEMONTE ALESSIO CARO n° 285	

PROGETTO DEFINITIVO
(C.U.P. H51B0300050009)

TITOLO ELABORATO: **PROGETTO DELL'INFRASTRUTTURA PLANIMETRIE DI PROGETTO**
Planimetria di progetto su rilievo
TAV. 87 di 101 - da PK Km 77+100 a PK Km 78+300

PVDGE3APGE0000030087DA1																					SCALE:		1:2000	
REV.	DESCRIZIONE															REDATTO	DATA	VERIFICATO	DATA	APPROVATO	DATA			
0	PRIMA EMISSIONE															CCI	28/12/2009	IGO	30/12/2009	SIS	04/01/2010			
1	RECEPIMENTO ESITO CONFERENZA DEI SERVIZI ED ENTI INTERFERITI															CCI	Giugno 2010	IGO	Giugno 2010	SIS	Giugno 2010			

IL RESPONSABILE DEL PROCEDIMENTO:	IL COMMISSARIO:	VALIDAZIONE:
Ing. Giuseppe FASIOLO	Ing. Silvano VERNIZZI	PROTOCOLLO : _____ DEL: _____