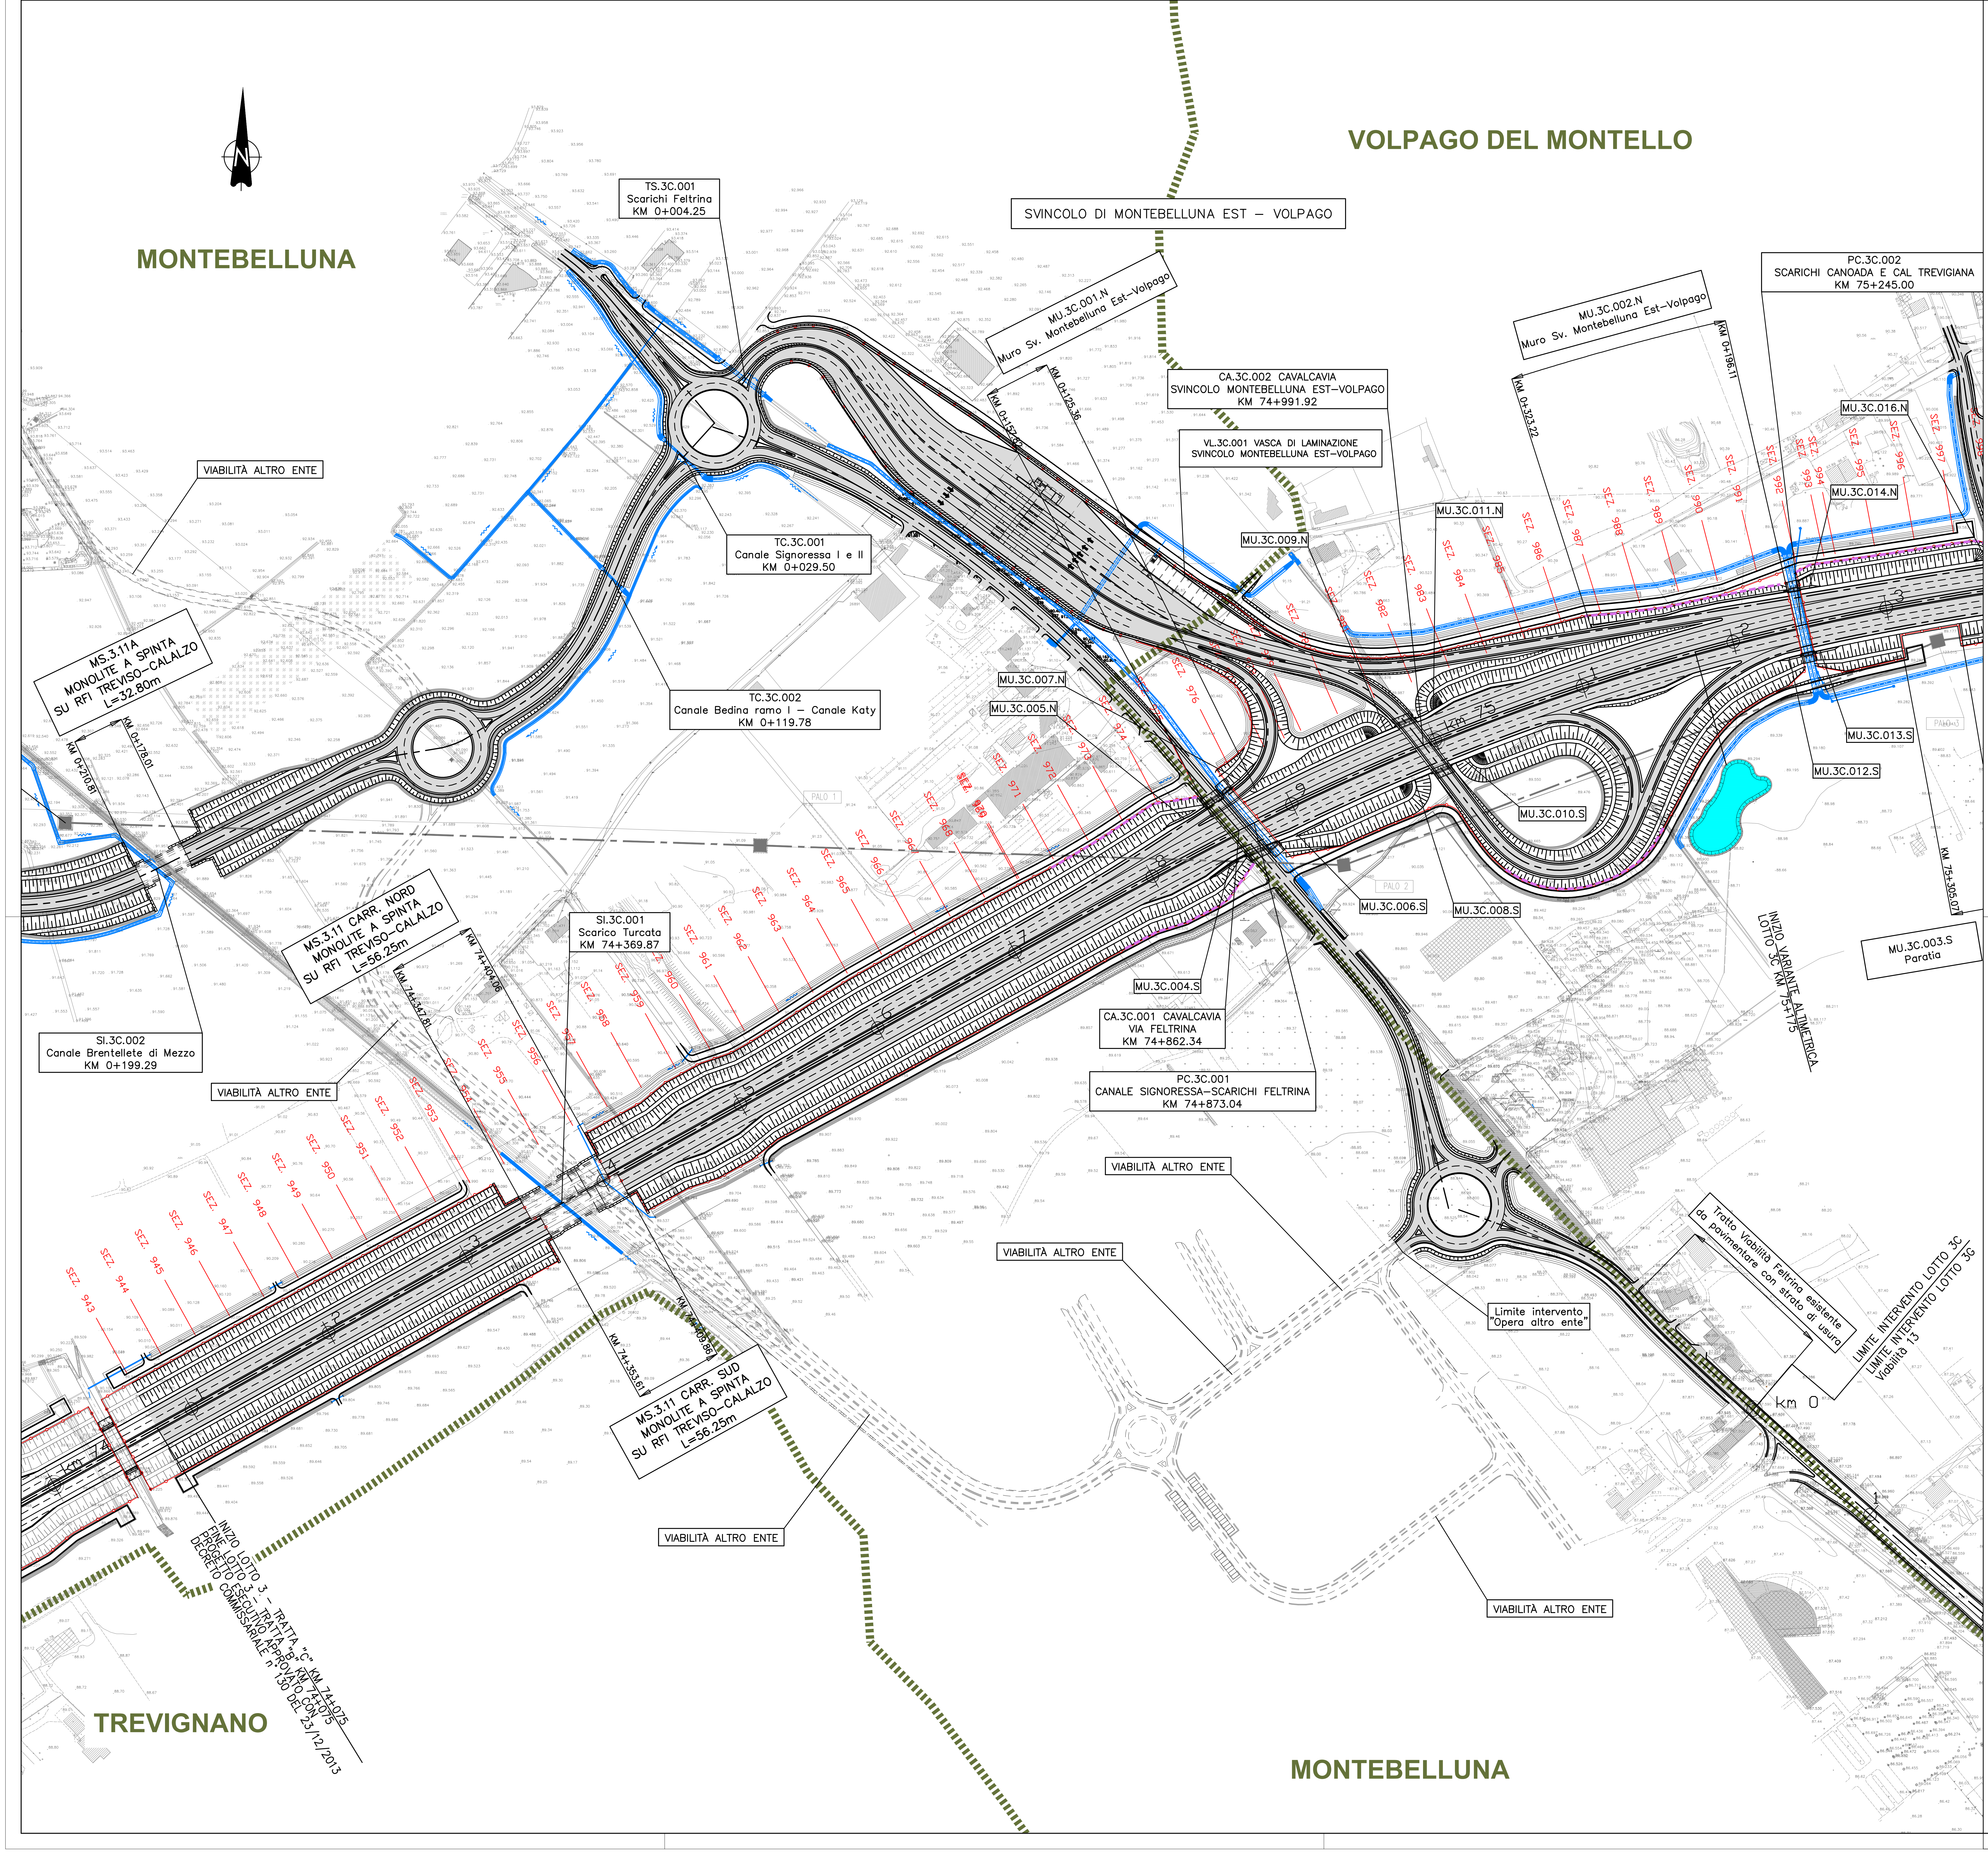
MONTEBELLUNA
VOLPAGO DEL MONTELLO
TREVIGNANO
MONTEBELLUNA
N
TS.3C.001 Scarichi Feltrina KM 0+004.25
SVINCOLO DI MONTEBELLUNA EST – VOLPAGO
MU.3C.001.N Muro Sv. Montebelluna Est–Volpago
MU.3C.002.N Muro Sv. Montebelluna Est–Volpago
PC.3C.002 SCARICHI CANOADA E CAL TREVIGIANA KM 75+245.00
CA.3C.002 CAVALCAVIA SVINCOLO MONTEBELLUNA EST–VOLPAGO KM 74+991.92
VL.3C.001 VASCA DI LAMINAZIONE SVINCOLO MONTEBELLUNA EST–VOLPAGO
KM 0+196.11
KM 0+323.22
KM 0+125.36
KM 0+132.47
VIABILITÀ ALTRO ENTE
TC.3C.001 Canale Signoressa I e II KM 0+029.50
TC.3C.002 Canale Bedina ramo I – Canale Katy KM 0+119.78
MS.3.11A MONOLITE A SPINTA SU RFI TREVISO–CALALZO L=32.80m
KM 0+178.01
KM 0+210.81
MU.3C.016.N
MU.3C.014.N
MU.3C.011.N
MU.3C.009.N
MU.3C.007.N
MU.3C.005.N
MU.3C.013.S
MU.3C.012.S
MU.3C.010.S
MU.3C.006.S
MU.3C.008.S
MU.3C.004.S
MU.3C.003.S Paratia
KM 75+305.07
INIZIO VARIANTE ALTIMETRICA LOTTO 3C KM 75+175
MS.3.11 CARR. NORD MONOLITE A SPINTA SU RFI TREVISO–CALALZO L=56.25m
SI.3C.001 Scarico Turcata KM 74+369.87
KM 74+404.06
KM 74+347.81
SI.3C.002 Canale Brentellete di Mezzo KM 0+199.29
CA.3C.001 CAVALCAVIA VIA FELTRINA KM 74+862.34
PC.3C.001 CANALE SIGNORESSA–SCARICHI FELTRINA KM 74+873.04
MS.3.11 CARR. SUD MONOLITE A SPINTA SU RFI TREVISO–CALALZO L=56.25m
KM 74+353.61
KM 74+409.80
Tratto Viabilità Feltrina esistente da pavimentare con strato di usura
Limite intervento "Opera altro ente"
LIMITE INTERVENTO LOTTO 3C
LIMITE INTERVENTO LOTTO 3G Viabilità 13
km 0
km 74
km 75
INIZIO LOTTO 3 – TRATTA "C" KM 74+075
FINE LOTTO 3 – TRATTA "B" KM 74+075
PROGETTO ESECUTIVO APPROVATO CON
DECRETO COMMISSARIALE n° 130 DEL 23/12/2013
PALO 1
PALO 2
SEZ. 943
SEZ. 944
SEZ. 945
SEZ. 946
SEZ. 947
SEZ. 948
SEZ. 949
SEZ. 950
SEZ. 951
SEZ. 952
SEZ. 953
SEZ. 954
SEZ. 955
SEZ. 956
SEZ. 957
SEZ. 958
SEZ. 959
SEZ. 960
SEZ. 961
SEZ. 962
SEZ. 963
SEZ. 964
SEZ. 965
SEZ. 966
SEZ. 967
SEZ. 968
SEZ. 969
SEZ. 970
SEZ. 971
SEZ. 972
SEZ. 973
SEZ. 974
SEZ. 975
SEZ. 976
SEZ. 981
SEZ. 982
SEZ. 983
SEZ. 984
SEZ. 985
SEZ. 986
SEZ. 987
SEZ. 988
SEZ. 989
SEZ. 990
SEZ. 991
SEZ. 992
SEZ. 993
SEZ. 994
SEZ. 995
SEZ. 996
SEZ. 997

QUADRO DI UNIONE

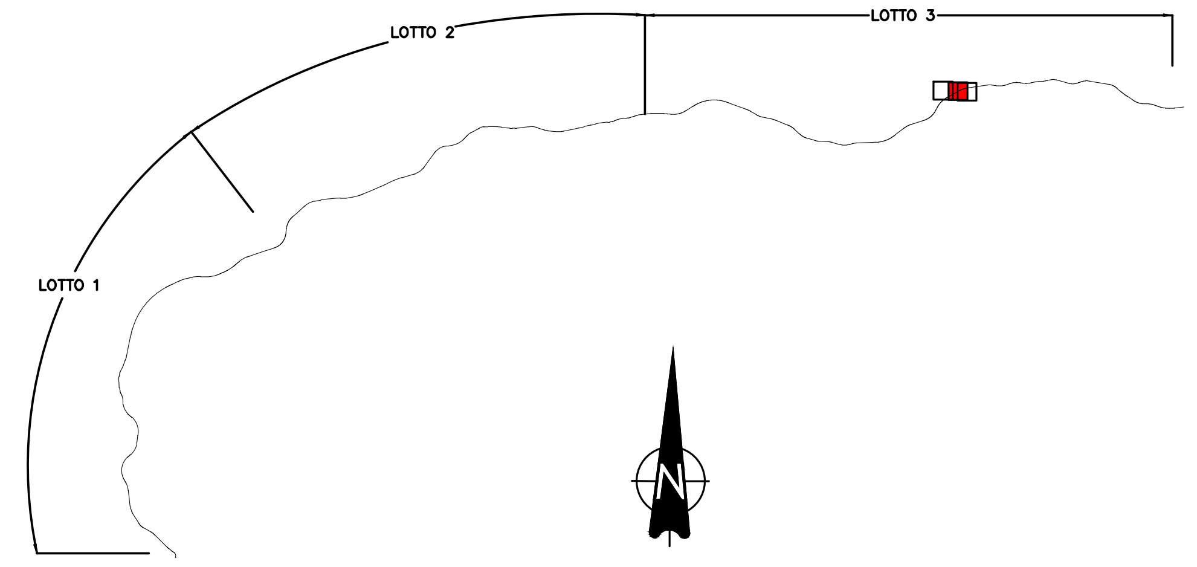

LEGENDA

▤	SUPERSTRADA PEDEMONTANA VENETA
▤	RIPRISTINO VIABILITÀ ORDINARIA PRINCIPALE E SECONDARIA INTERFERENTE E/O CONNESSA
═	VIABILITÀ DI SERVIZIO E/O RIPRISTINO ACCESSO AI FONDI E/O PROPRIETÀ PRIVATE
—o—o—o—o—	RECINZIONE SUPERSTRADA P.V.
▨	RAPPRESENTAZIONE STATO DI FATTO
═	RAPPRESENTAZIONE ATTRAVERSAMENTI IDRAULICI
▬ ▬ ▬	BARRIERE ACUSTICHE

COMMISSARIO DELEGATO PER L'EMERGENZA
DETERMINATASI NEL SETTORE DEL TRAFFICO E DELLA MOBILITÀ NEL
TERRITORIO DELLE PROVINCE DI TREVISO E VICENZA

SUPERSTRADA A PEDAGGIO PEDEMONTANA VENETA

CONCESSIONARIO		PROGETTISTA
SPV srl Via Invorio, 24/A 10146 Torino	Società di progetto ai sensi dell'art. 156 D.LGS 163/06 subentrato all'ATI Consorzio Stabile fra le Imprese: SIS Scpa Via Invorio, 24/A 10146 Torino Sacyr Construcción S.A.U. INC S.p.A. SIPAL S.p.A. INFRAESTRUCTURAS S.A. Paseo de la Castellana, 83-85 28046 Madrid	**SIPAL S.p.A.** Via Invorio, 24/A 10146 Torino SIPAL S.p.A SOCIETA' DI INGEGNERIA PER ASSISTENZA LOGISTICA VIA INVORIO N. 24/A 10146 TORINO
RESPONSABILE PROGETTAZIONE	**RESPONSABILE INTEGRAZIONE PRESTAZIONI SPECIALISTICHE**	**SUPPORTO ALLA PROGETTAZIONE DELL'INFRASTRUTTURA E DELLE OPERE CIVILI**
ORDINE DEGLI INGEGNERI DELLA PROVINCIA DI CUNEO 1211 *Dott. Ing. Claudio Dogliani*	Dott. Ing. GEORGIOS KALAMARAS n° 8178 H	Ing. TROCCOLI NICOLA N.° 836 ORDINE INGEGNERI PROVINCIA TARANTO Dott. Ing. TURSO Adriano n° 1400 Sezione A Settore: Civile Ambientale Industriale Informazione
COORDINATORE PER LA SICUREZZA IN FASE DI PROGETTAZIONE	**GEOLOGO**	
Arch. Roberto BONOMI n. 3101	ALESSIO Carlo - N° 255 -	

N. PROGR. _______
CARTELLA N. _______

PROGETTO DEFINITIVO

(C.U.P. H51B03000050009)

LOTTO 3 - TRATTA "C"
Dal Km. 74+075 a Km. 75+625

TITOLO ELABORATO:

PROGETTO DELL'INFRASTRUTTURA
PLANIMETRIE DI PROGETTO
Planimetria di progetto su rilievo
TAV. 2 di 3 - da PK Km 74+200 a PK Km 75+200

PV D GE AP GE 3 C 000 - 003 0 002 D A 1

SCALA: 1:2000

REV.	DESCRIZIONE	REDATTO	DATA	VERIFICATO	DATA	APPROVATO	DATA
0	PRIMA EMISSIONE	CCI	24/03/2014	SIPAL	26/03/2014	SIS	28/03/2014
1	REVISIONE A SEGUITO RICHIESTE RUP	CCI	19/05/2014	SIPAL	21/05/2014	SIS	23/05/2014

IL RESPONSABILE DEL PROCEDIMENTO:
Ing. Giuseppe FASIOL

IL COMMISSARIO:
Ing. Silvano VERNIZZI

☐ **VALIDAZIONE:**
PROTOCOLLO : _______________
DEL: _______________