
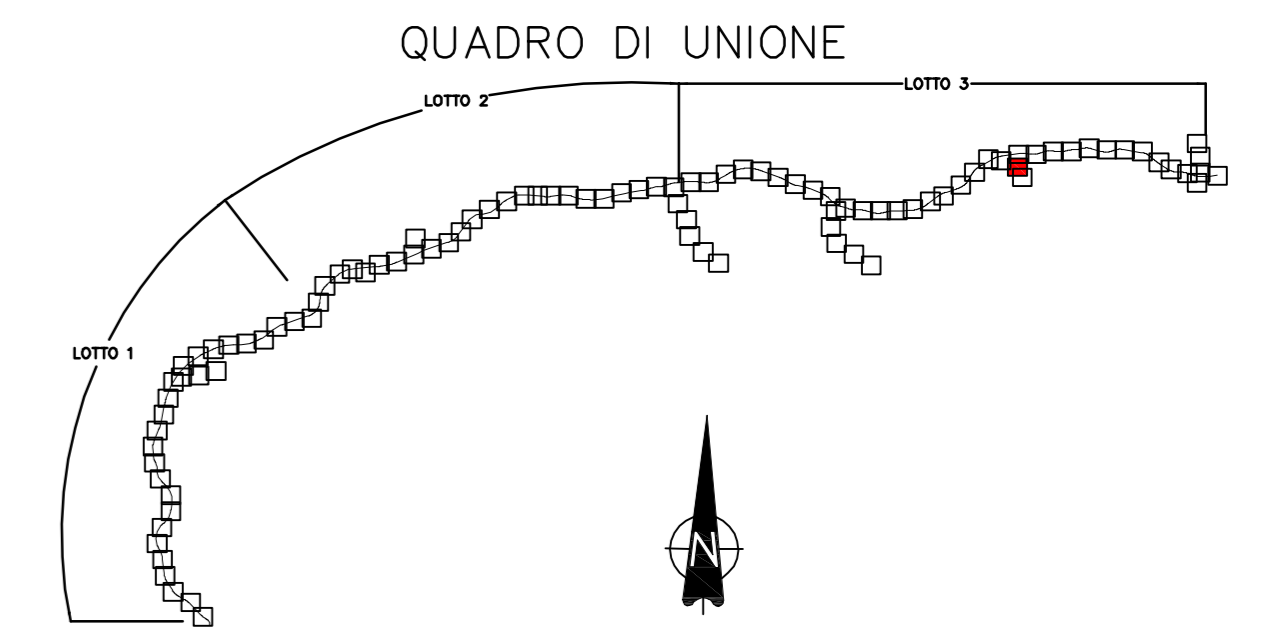
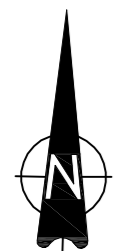


28071

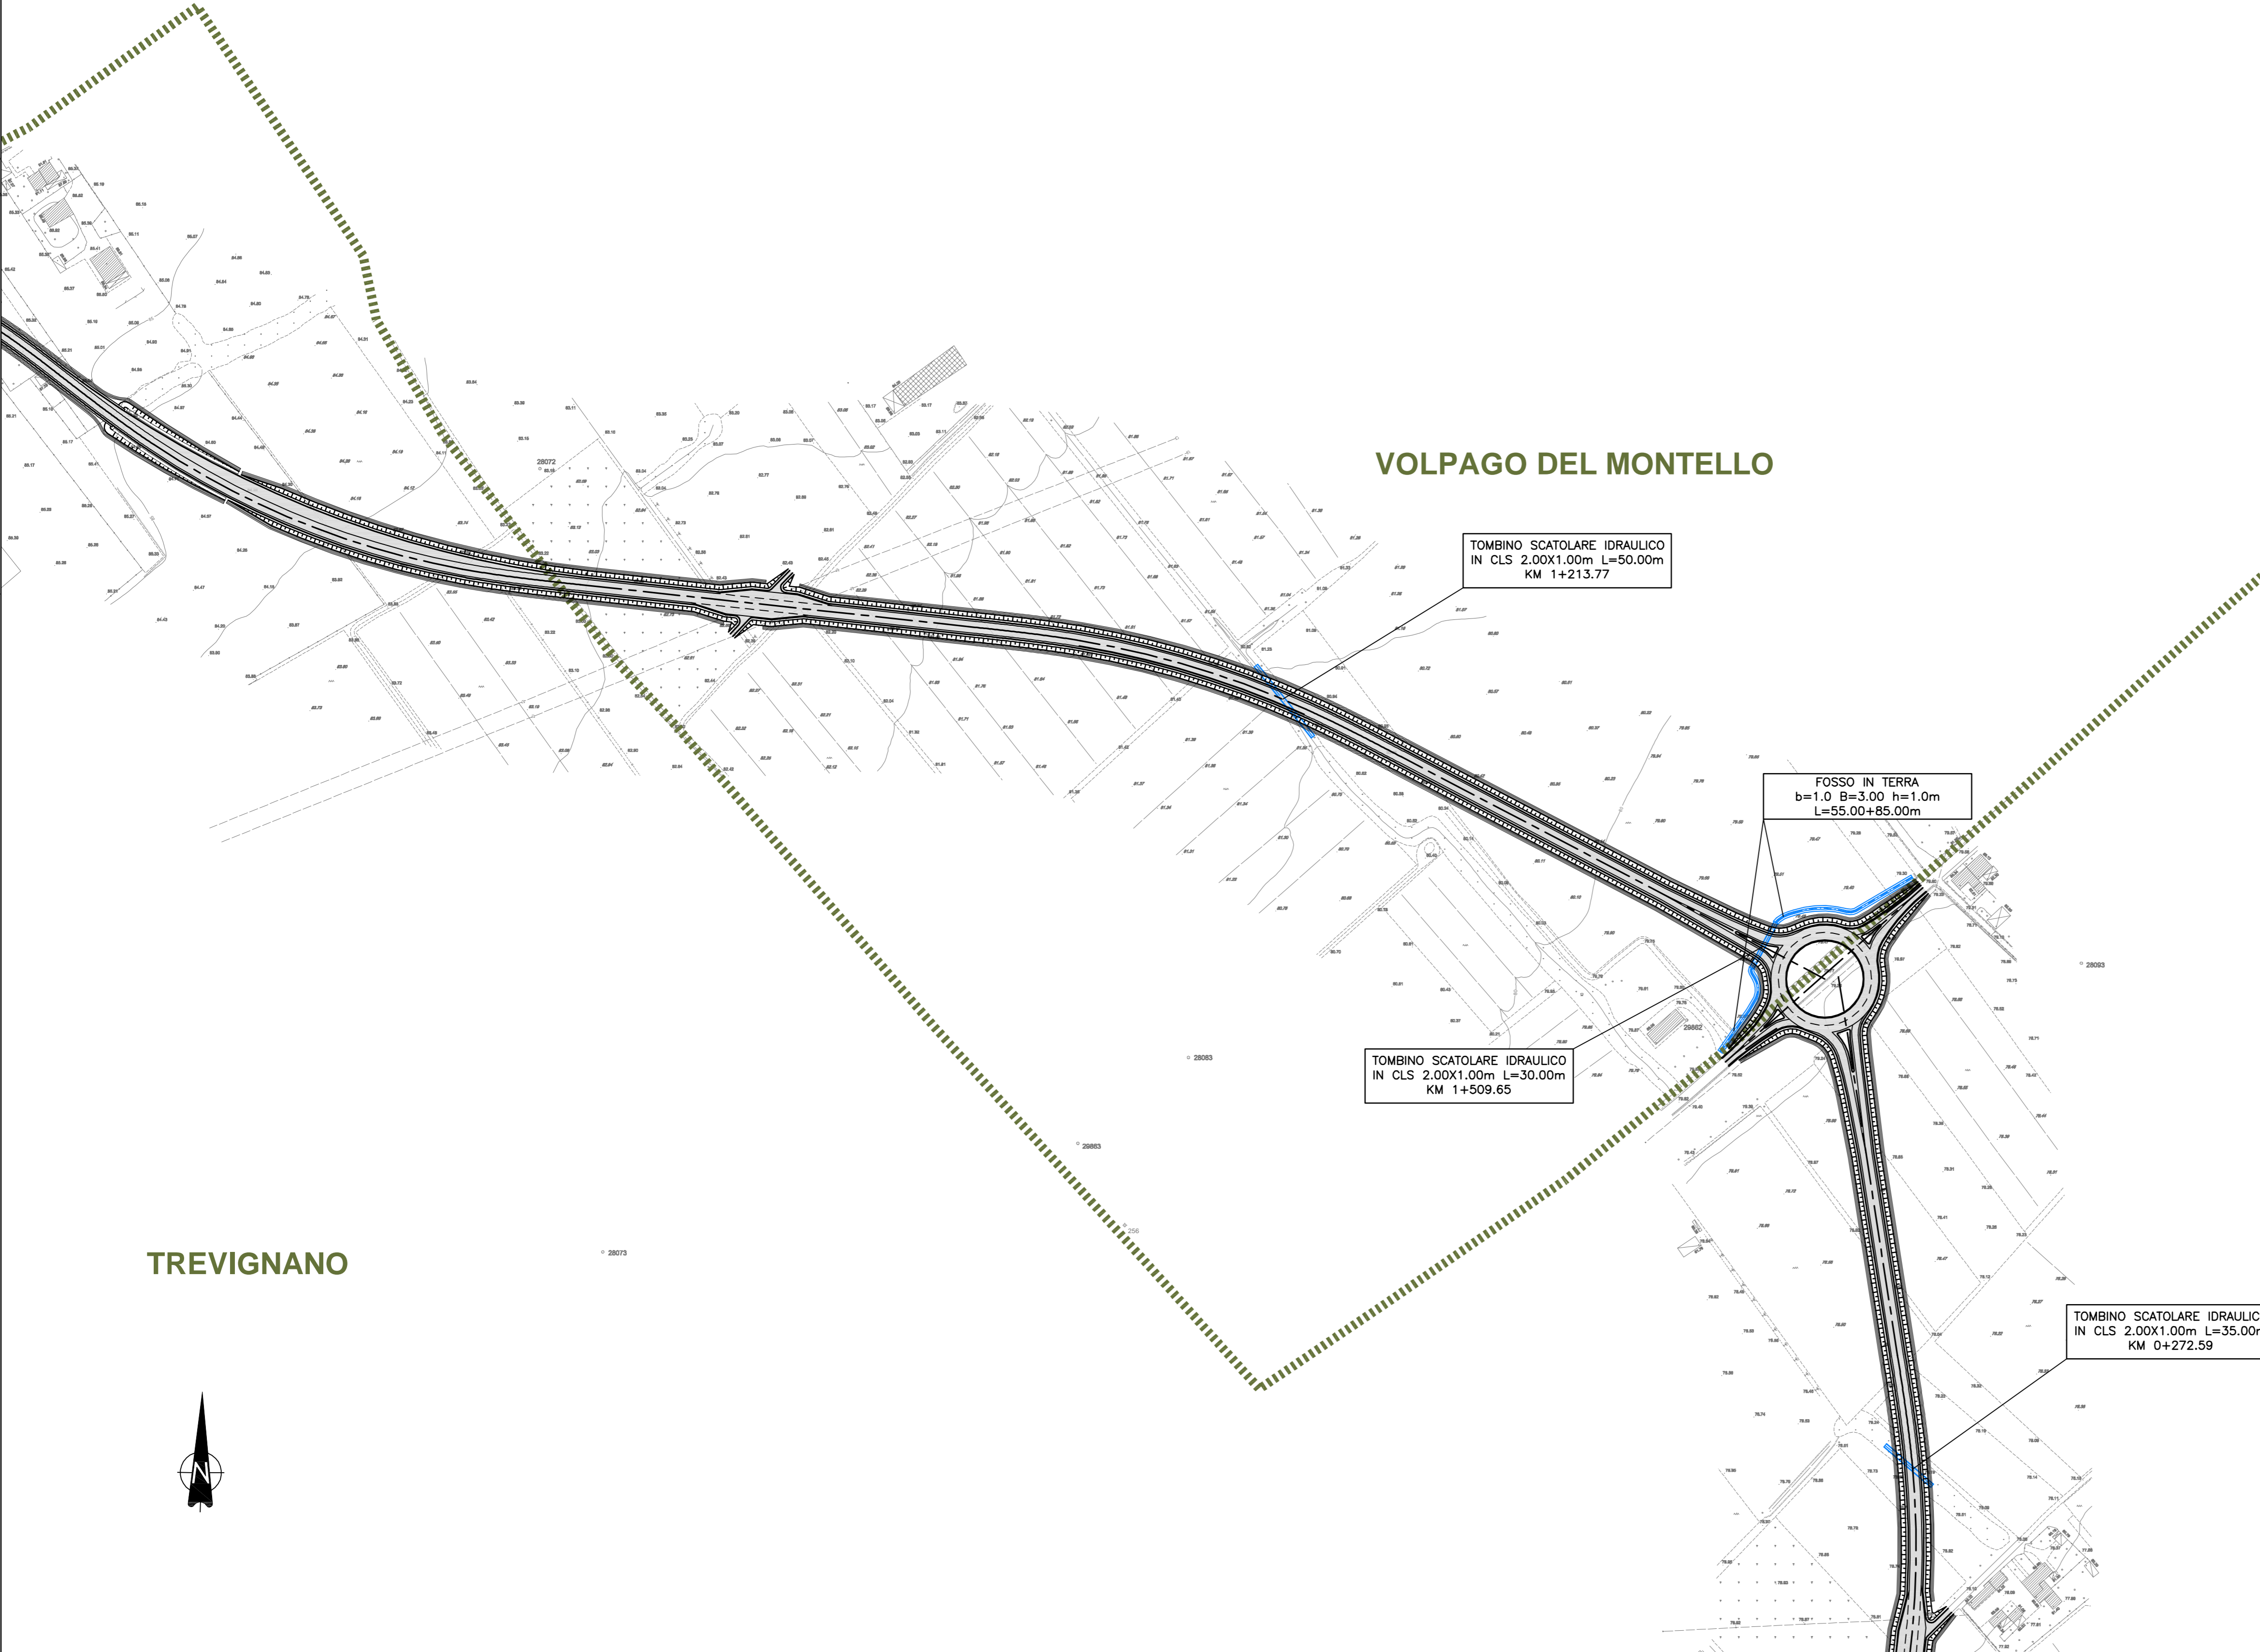

LEGENDA

- SUPERSTRADA PEDEMONTANA VENETA
- RIPRISTINO VIABILITÀ ORDINARIA PRINCIPALE E SECONDARIA INTERFERENTE E/O CONNESSA
- VIABILITÀ DI SERVIZIO E/O RIPRISTINO ACCESSO AI FONDI E/O PROPRIETÀ PRIVATE
- RECINZIONE SUPERSTRADA P.V.
- RAPPRESENTAZIONE STATO DI FATTO
- RAPPRESENTAZIONE ATTRAVERSAMENTI IDRAULICI

COMMISSARIO DELEGATO PER L'EMERGENZA
DETERMINATASI NEL SETTORE DEL TRAFFICO E DELLA MOBILITÀ NEL
TERRITORIO DELLE PROVINCE DI TREVISO E VICENZA

**SUPERSTRADA A PEDAGGIO
PEDEMONTANA VENETA**

ATI CONCESSIONARIA:	RESPONSABILE COMMESSA
SIS Scpa Via Inverio, 24/A 10146 Torino SACYR S.A. ING. GE. CO. S.p.A. SIPAL S.p.A. INFRASTRUCTURAS S.A. Paseo de la Castellana, 83-85 28046 Madrid	

RESPONSABILE PROGETTAZIONE	RESPONSABILE INTEGRAZIONE PRESTAZIONI SPECIALISTICHE	PROGETTISTA
ORDINE DEGLI INGEGNERI DELLA PROVINCIA DI CUNEO 1211 Dott. Ing. Claudio Dogliani	ORDINE DEGLI INGEGNERI DELLA PROVINCIA DI TORINO Ing. GEORGIO AMARAZ n° 8178 H TORINO - CRIVIOI	160 Ingegneria Grandi Opere S.r.l. Via Inverio, 24/A 10146 Torino Via Inverio, 24/A 10146 - Torino
COORDINATORE PER LA SICUREZZA IN FASE DI PROGETTAZIONE	GEOLOGO	
ORDINE DEGLI ARCHITETTI DELLA PROVINCIA DI TORINO Arch. Roberto BONOMI n° 3701	ORDINE DEI GEOLOGI DEL PIEMONTE ALESSIO Carlo n° 2252	

PROGETTO DEFINITIVO
(C.U.P. H51B0300050009)

TITOLO ELABORATO: **PROGETTO DELL'INFRASTRUTTURA PLANIMETRIE DI PROGETTO**
Planimetria di progetto su rilievo
TAV. 85 di 101 - VIABILITÀ DI COLLEGAMENTO SV. MONTEBELLUNA EST - VOLPAGO

PVDGE3APGE0000030085DA1 SCALA: 1:2000

REV.	DESCRIZIONE	REDATTO	DATA	VERIFICATO	DATA	APPROVATO	DATA
0	PRIMA EMISSIONE	CCI	28/12/2009	IGO	30/12/2009	SIS	04/01/2010
1	RECEPIMENTO ESITO CONFERENZA DEI SERVIZI ED ENTI INTERFERENTI	CCI	Giugno 2010	IGO	Giugno 2010	SIS	Giugno 2010

IL RESPONSABILE DEL PROCEDIMENTO:	IL COMMISSARIO:	VALIDAZIONE:
Ing. Giuseppe FASIOLO	Ing. Silvano VERNIZZI	PROTOCOLLO: _____ DEL: _____